




Zeichenerklärung

Planung:

- Fahrbahn
- Busbuch
- Gehweg
- Rinne
- Bankett
- Grünfläche
- RRB

Anmerkungen:

- Höheninformationen aus anderen Datenquellen, z. B. aus Kanalbestandsplänen, dürfen wegen möglichen unterschiedlichen Bezugshorizonten für die weiteren Planungen ohne Abstimmung mit der hier aufgenommen topographischen Vermessung nicht verwendet werden.
- Höhen an Bord- und Rasenkantensteinen beziehen sich auf Fahrbahnoberfläche.
- Die genaue Lage der Ver- und Entsorgungsleitungen ist bei den jeweiligen Versorgungsträgern zu erkunden.
- Der Auftragnehmer hat nach VOB, Teil B, § 3 Abs. 3 sämtliche ihm zur Verfügung gestellten Ausführungsunterlagen zu überprüfen. Etwaige Unstimmigkeiten oder vermutete Mängel sind der Bauleitung des Auftraggebers unverzüglich, vor Ausführung der Bauleistung, bekannt zu geben.

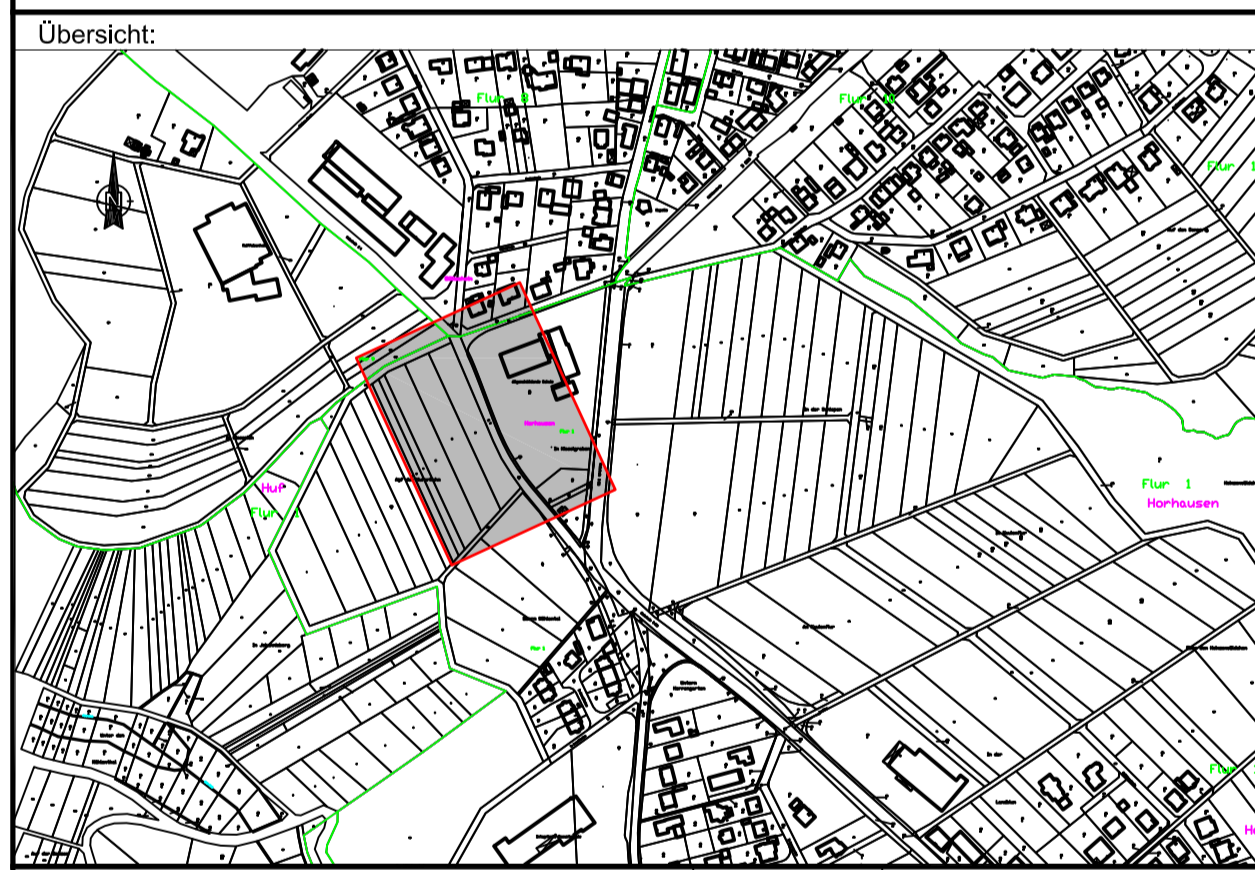

Planung:	INGENIEURBÜRO VON WESCHPENNIG Stadt- und Verkehrsplanung Am Rundstück 3a 57584 Scheuerfeld Tel.: 0 27 41 / 9 32 88 - 0 Fax: 0 27 41 / 9 32 88 - 40 ing-buero@von-weschpennig.de www.von-weschpennig.de	Projekt-Nr.:	10-2
		Plangröße:	0,94 x 0,594 = 0,56 m ²
		bearbeitet:	Januar 2013 M. Huhn
		geprüft:	

Auftraggeber:	Ortsgemeinde Horhausen	Am Bach 5 56593 Horhausen
---------------	-------------------------------	------------------------------

Busbahnhof Schulzentrum Ortsgemeinde Horhausen	Lagenplan Straßenbau Maßstab 1:250 Blatt 1
--	---

<input type="checkbox"/> VORPLANUNG	<input checked="" type="checkbox"/> ENTWURFSPLANUNG	<input type="checkbox"/> AUSFÜHRUNGSPLANUNG
Aufgestellt Ortsgemeinde Horhausen	Bearbeitet im Auftrag der Ortsgemeinde Horhausen	
57632 Flammersfeld, den	57584 Scheuerfeld, den	